


SUPERFICIES Y ALTURAS

Sala Principal	78,74 m ²	h= 2,95 m
Despacho 1	17,23 m ²	h= 2,95 m
Sala Mostrador	21,99 m ²	h= 2,73 m
Almacén 1	3,88 m ²	h= 2,80 m
Almacén 2	23,47 m ²	h= 3,95 m
Vestibulo	13,73 m ²	h= 2,55 m
Aseos y limpieza	9,94 m ²	h= 2,40 m
Sala de cajero	16,77 m ²	h= 2,95 m
SUPERFICIE TOTAL	215,70 m²	
ALTURA LIBRE	3,95 m	

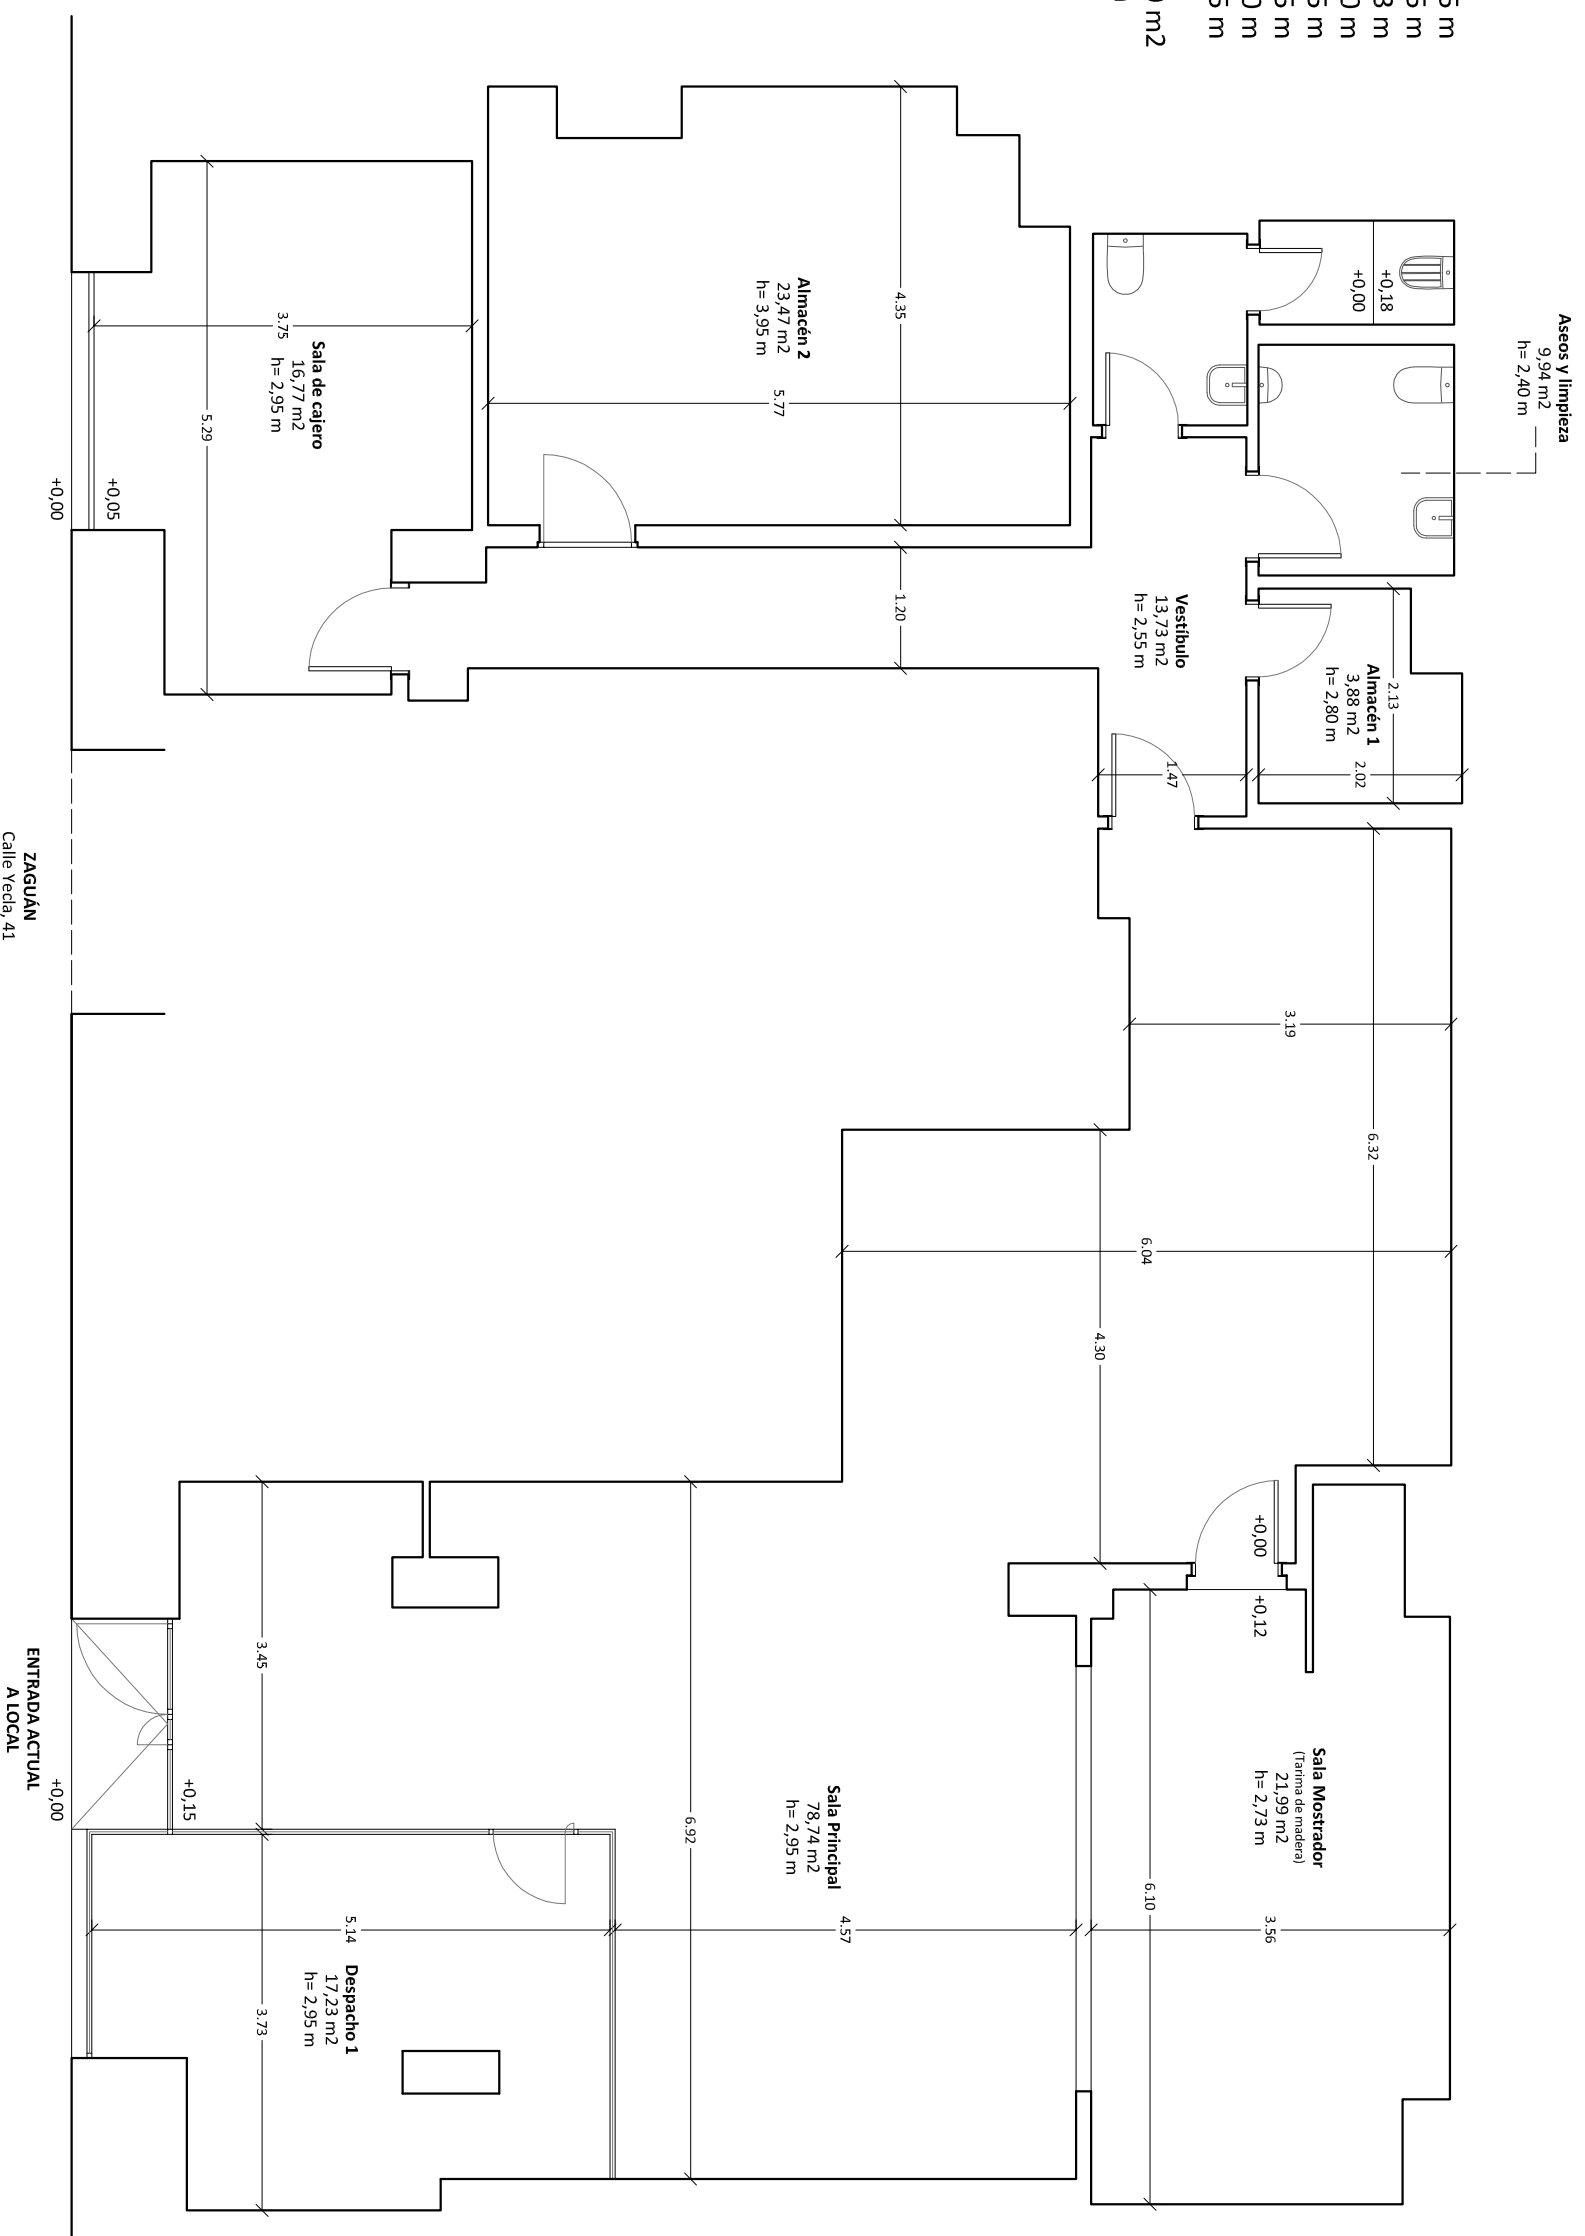

REALIZACIÓN DE PLANOS

PROPIETARIO

LOCALIZACIÓN

TÍTULO DE PLANO

PÁGINA