


SUPERFICIES Y ALTURAS PARCIALES		
Sala principal	76,96 m ²	h = 3,22m/2,84 m
Almacén	2,38 m ²	h = 3,24 m
Despacho	8,39 m ²	h = 3,10 m
Baño	2,85 m ²	h = 2,25 m
SUPERFICIE ÚTIL TOTAL	94,76 m²	
ALTURA LIBRE	3,77 m	

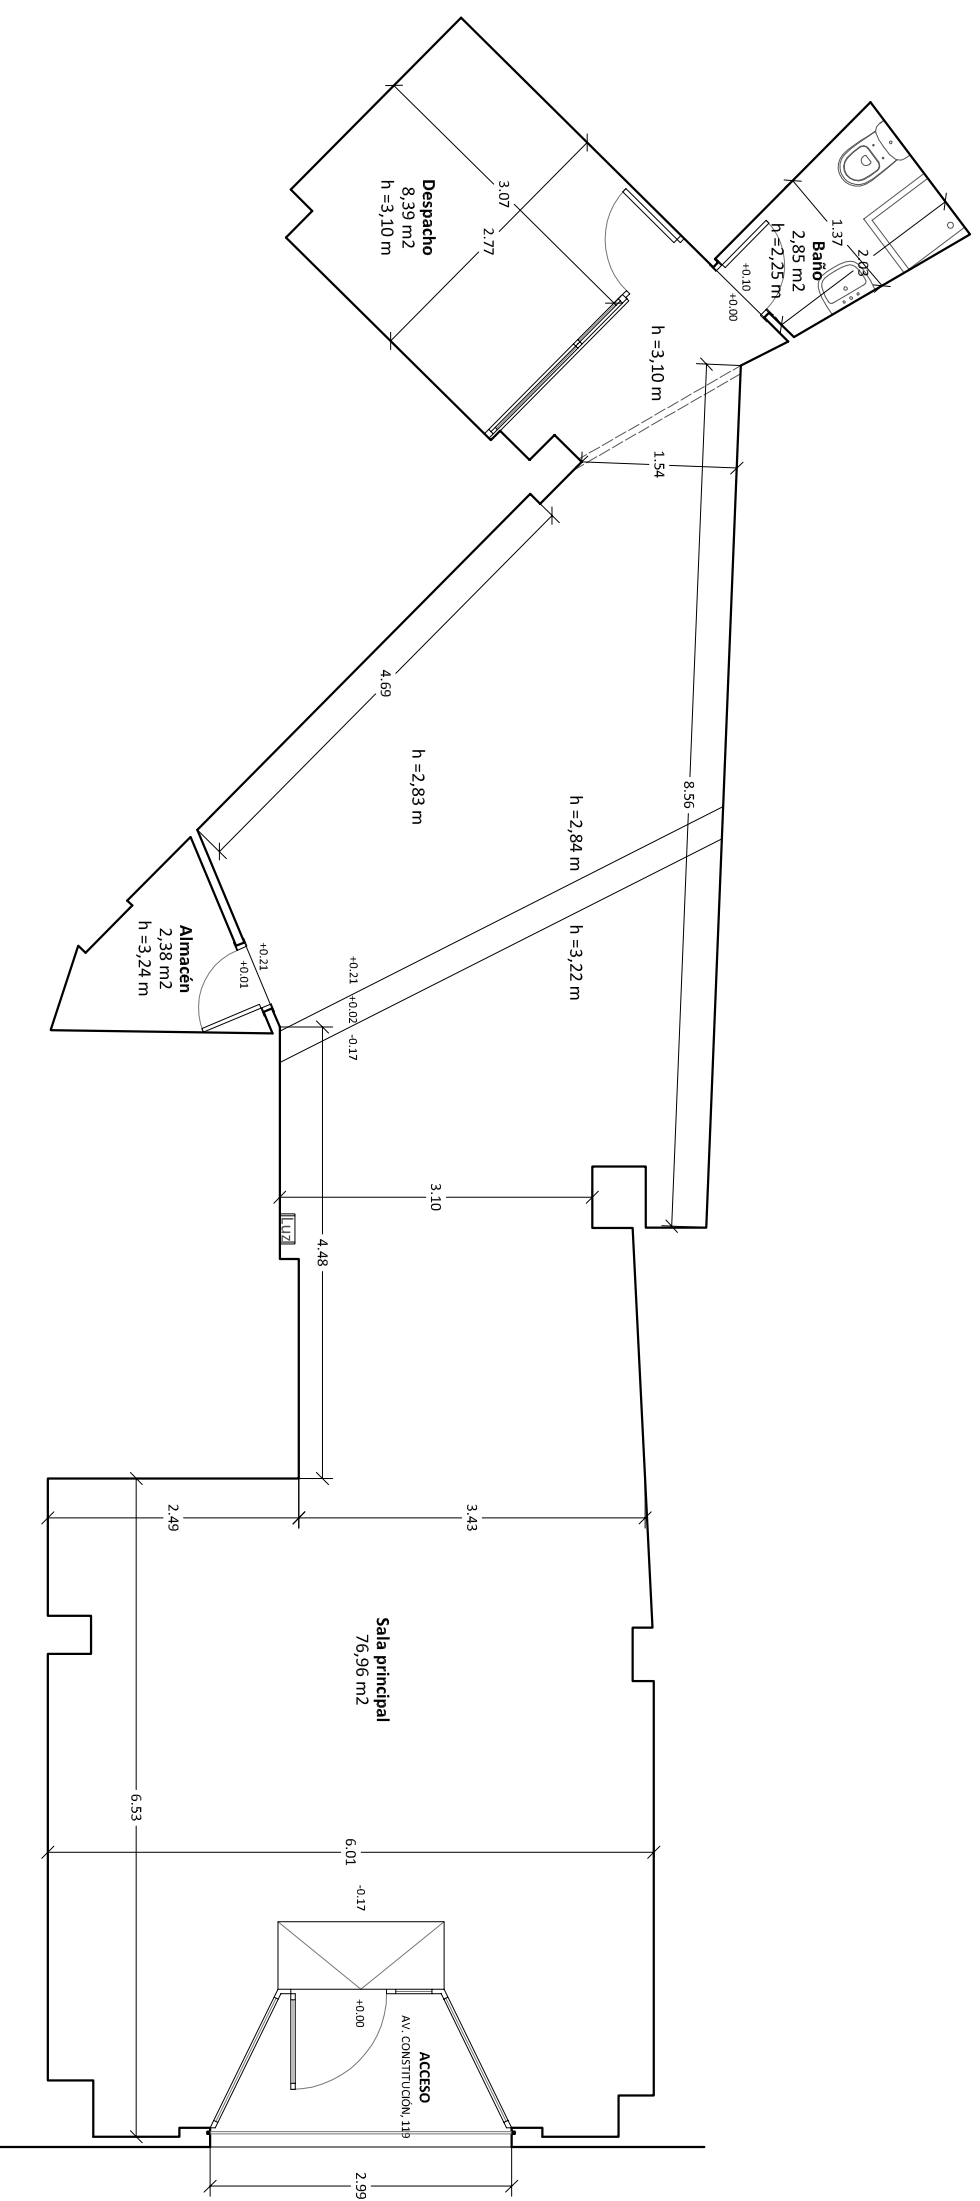

REALIZACIÓN DE PLANOS



PROPIETARIO



LOCALIZACIÓN

AVENIDA CONSTITUCIÓN, 119 IZQ

TÍTULO DE PLANO

PLANTA BAJA
DIBUJO ORIGINAL EN FORMATO A3

E 1_75

PÁGINA

1