

**PLANTA BAJA**


**SUPERFICIES PARCIALES**

Recepción 20,06 m<sup>2</sup>  
Baño 2,14 m<sup>2</sup>

**SUPERFICIE ÚTIL TOTAL** 24,22 m<sup>2</sup>

**ALTURAS**

Altura libre 3,21 m

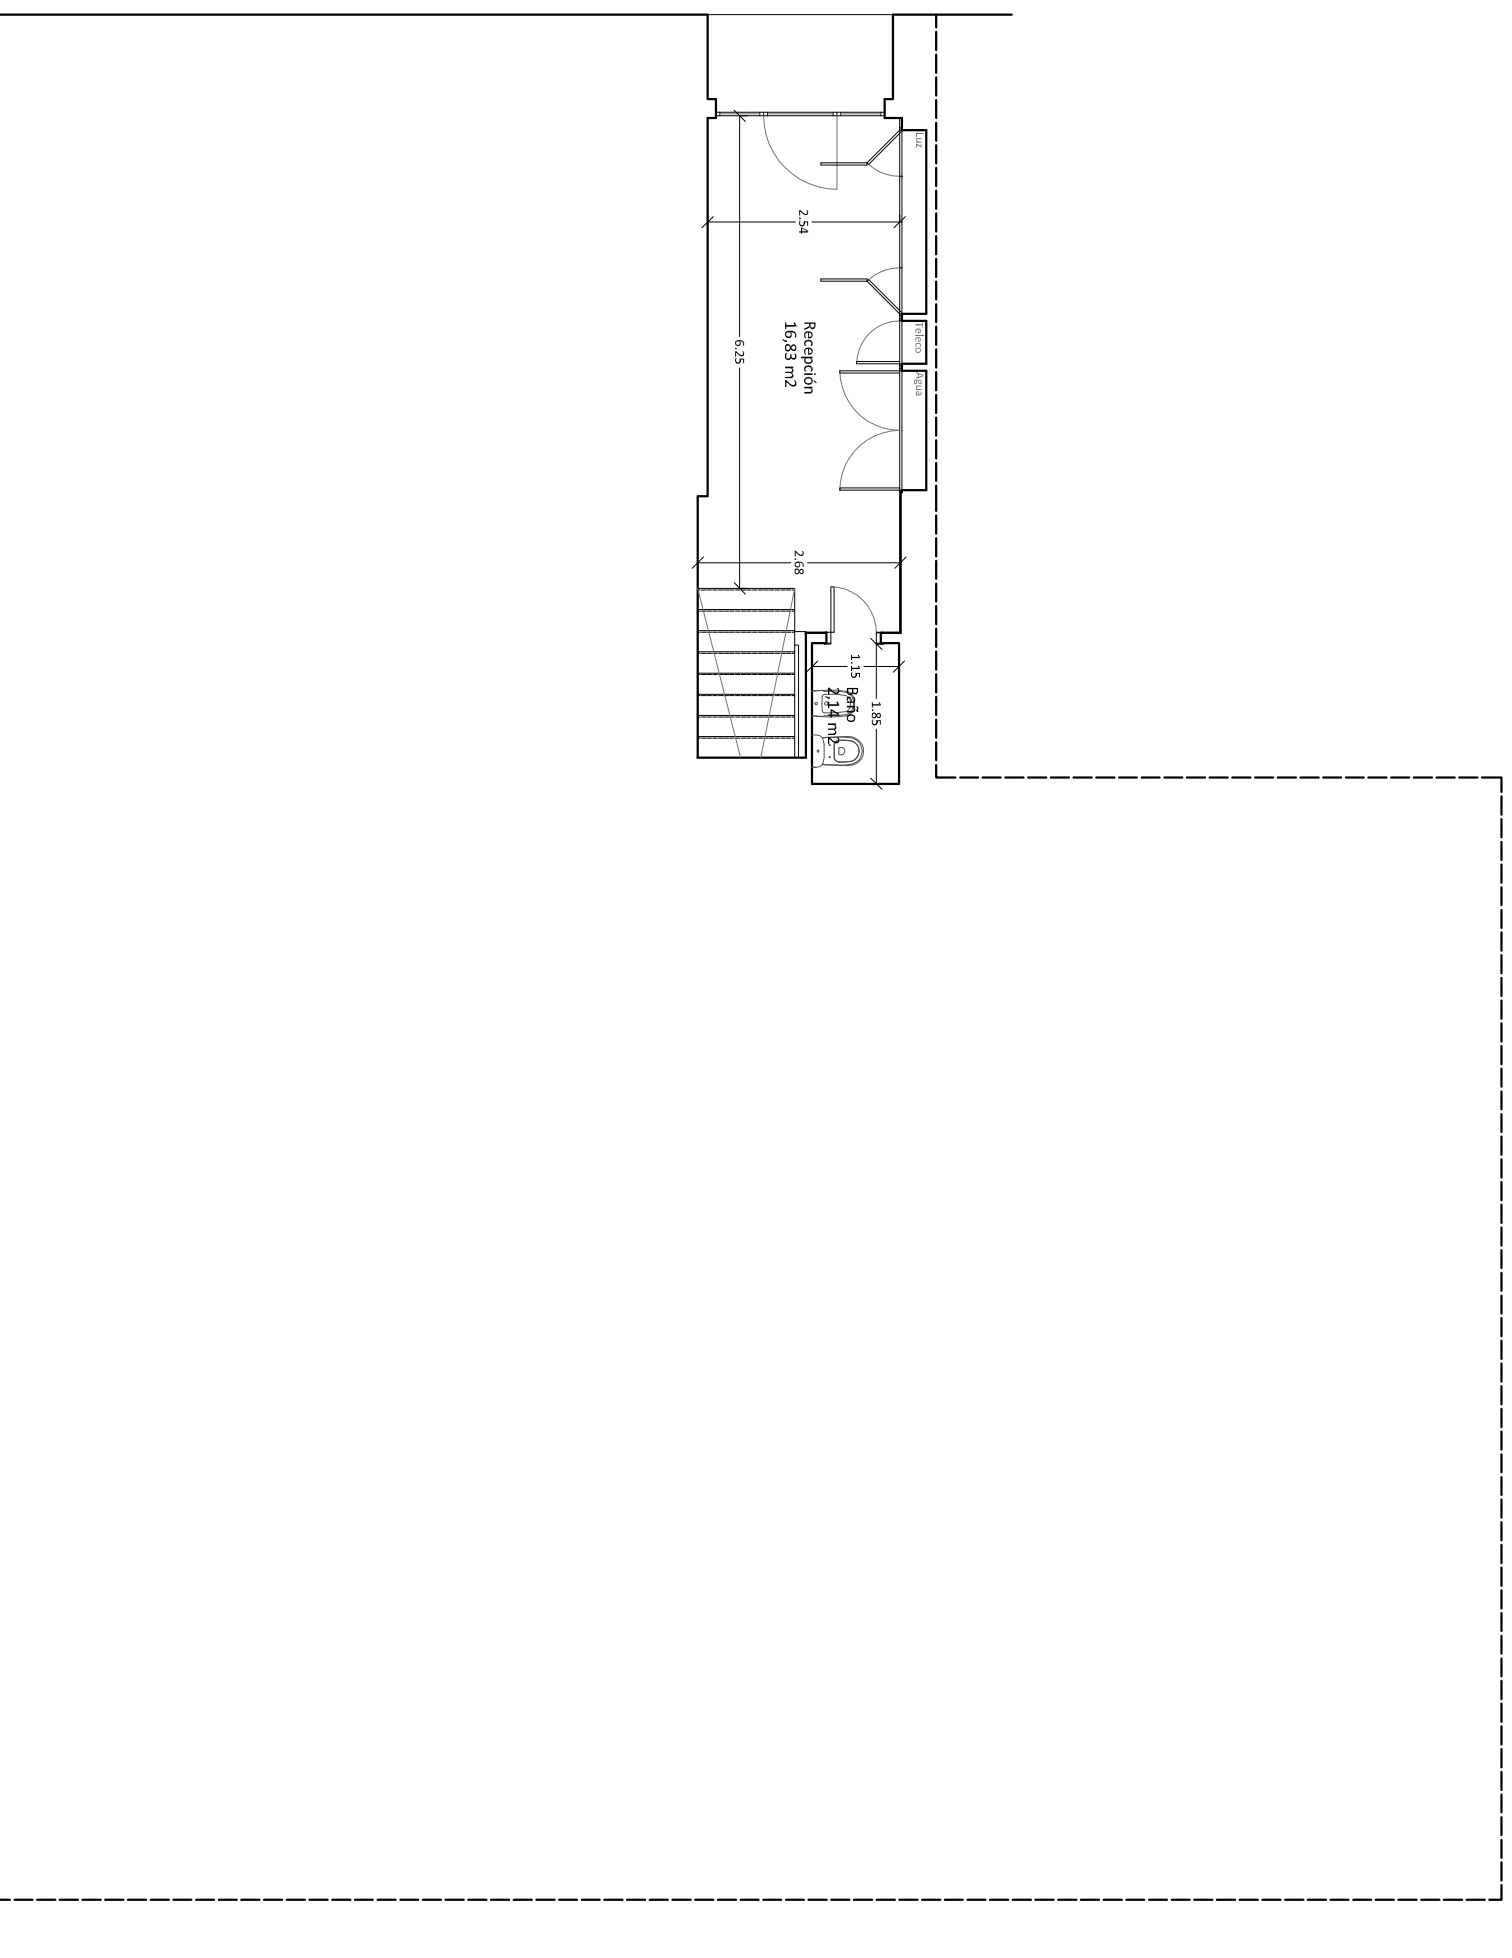

REALIZACIÓN DE PLANOS



PROPIETARIO



LOCALIZACIÓN

AVENIDA PRIMADO REIG, 189

TÍTULO DE PLANO


PLANTA BAJA  
DIBUJO ORIGINAL EN FORMATO A3

E 1\_100

PÁGINA

1

<b>SUPERFICIE TOTAL</b>	<b>375,71 m<sup>2</sup></b>
<b>ALTURAS</b>	
Altura falso techo rellano	2,64 m
Altura falso techo local	2,52 m
Altura total	2,94 m

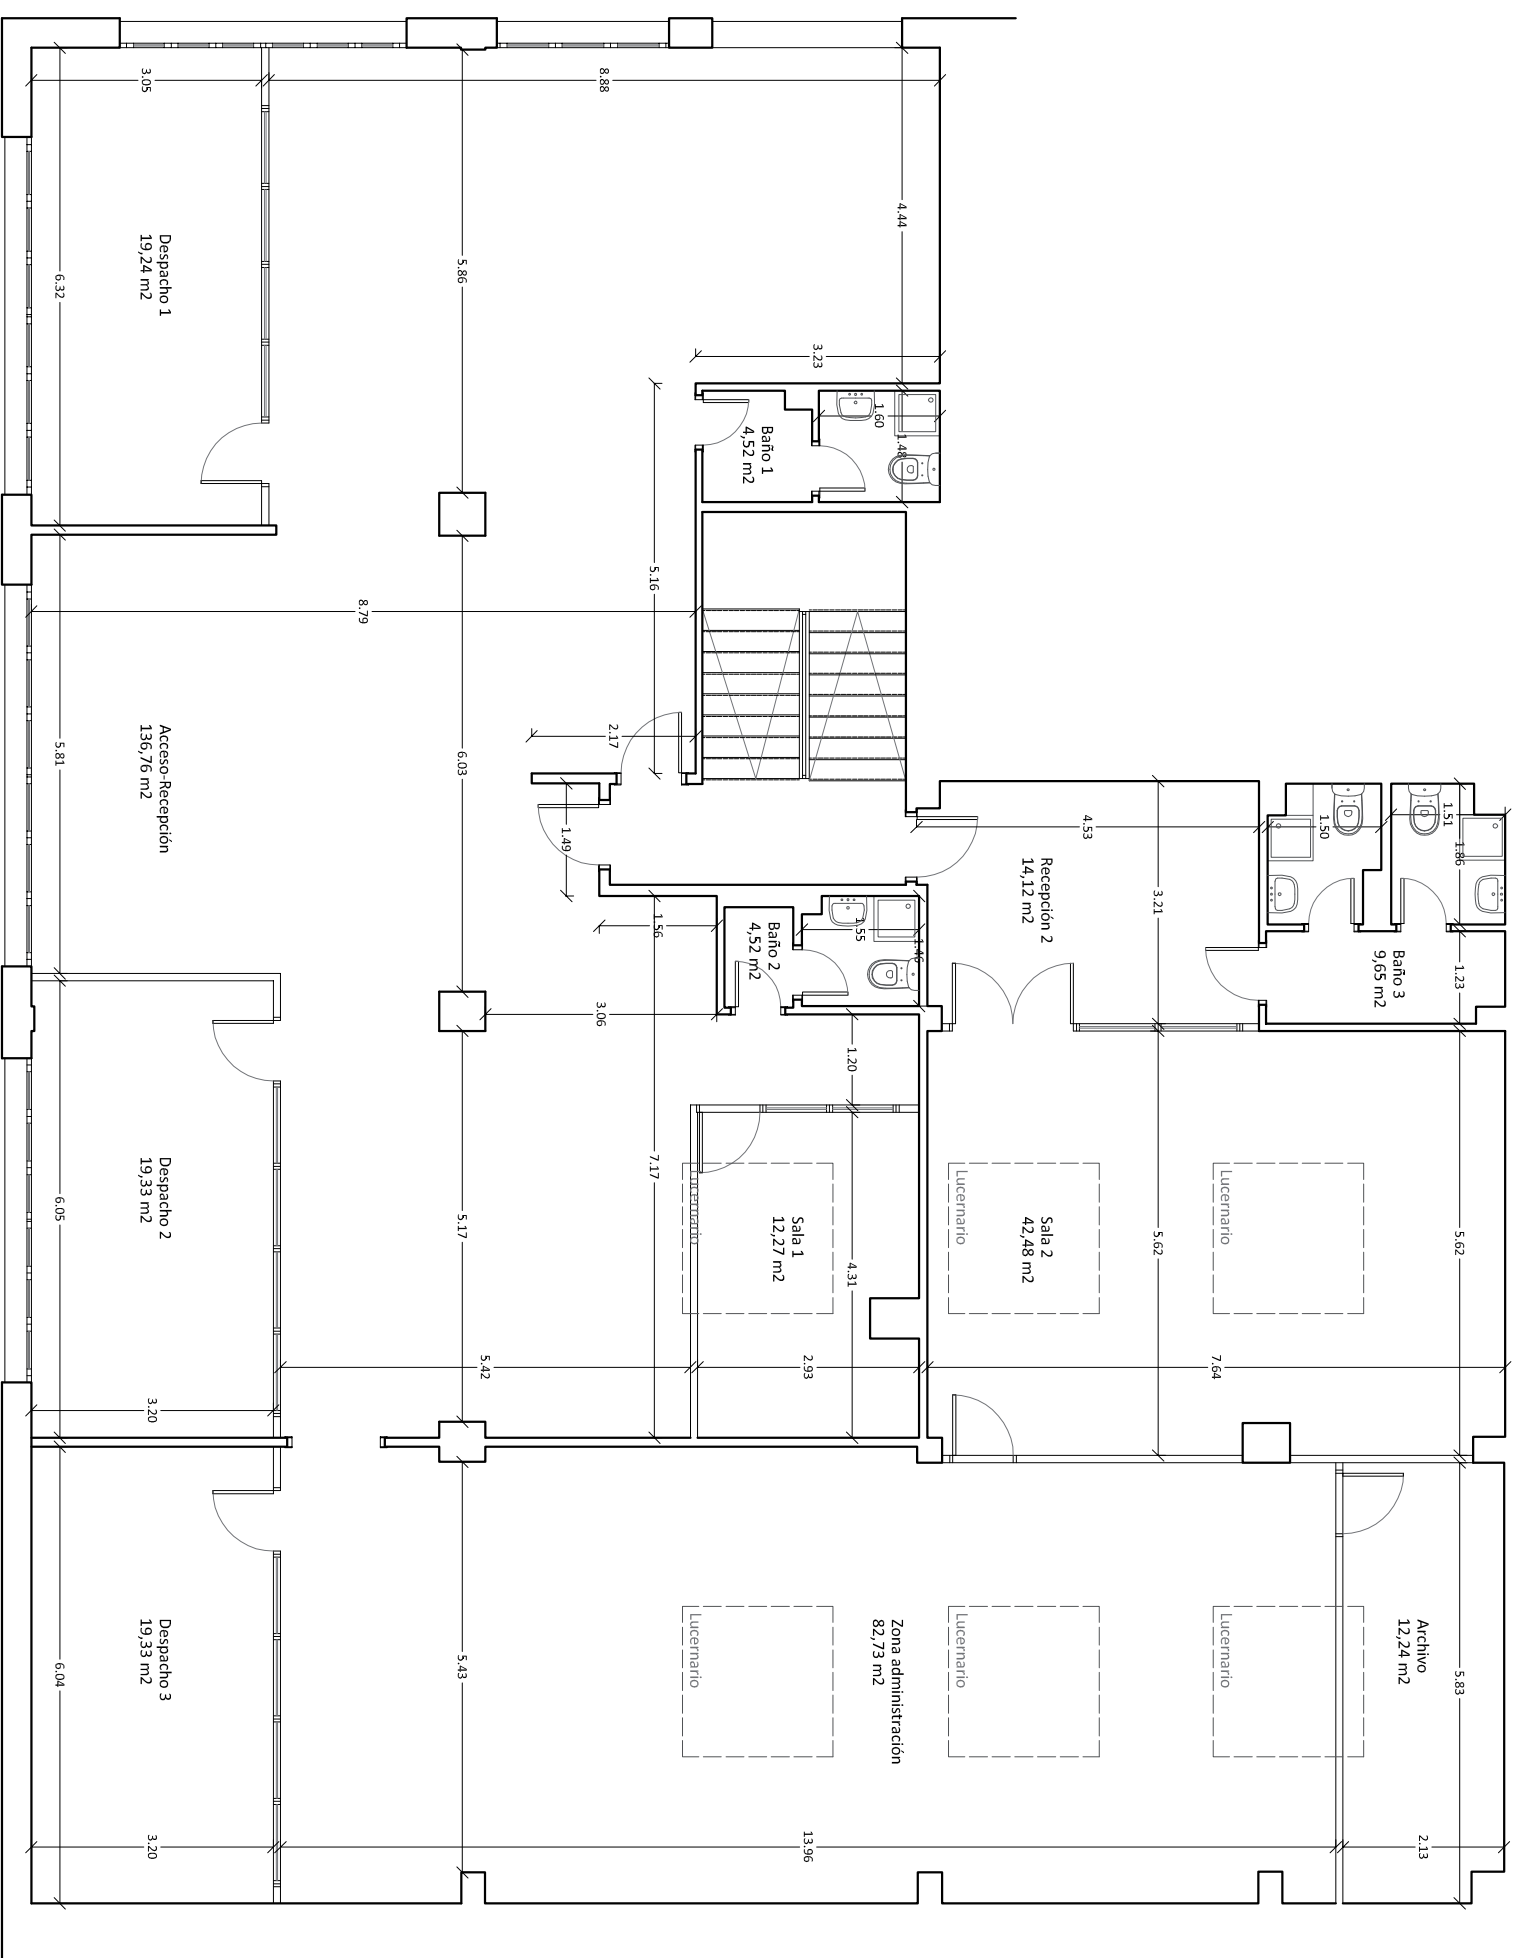

REALIZACIÓN DE PLANOS



PROPIETARIO



LOCALIZACIÓN

AVENIDA PRIMADO REIG, 189

TÍTULO DE PLANO

PLANTA PRIMERA  
DIBUJO ORIGINAL EN FORMATO A3

E 1\_100


PÁGINA

2

**PLANTA SEGUNDA (TERRAZA)**

**SUPERFICIE TOTAL**

422,09 m2

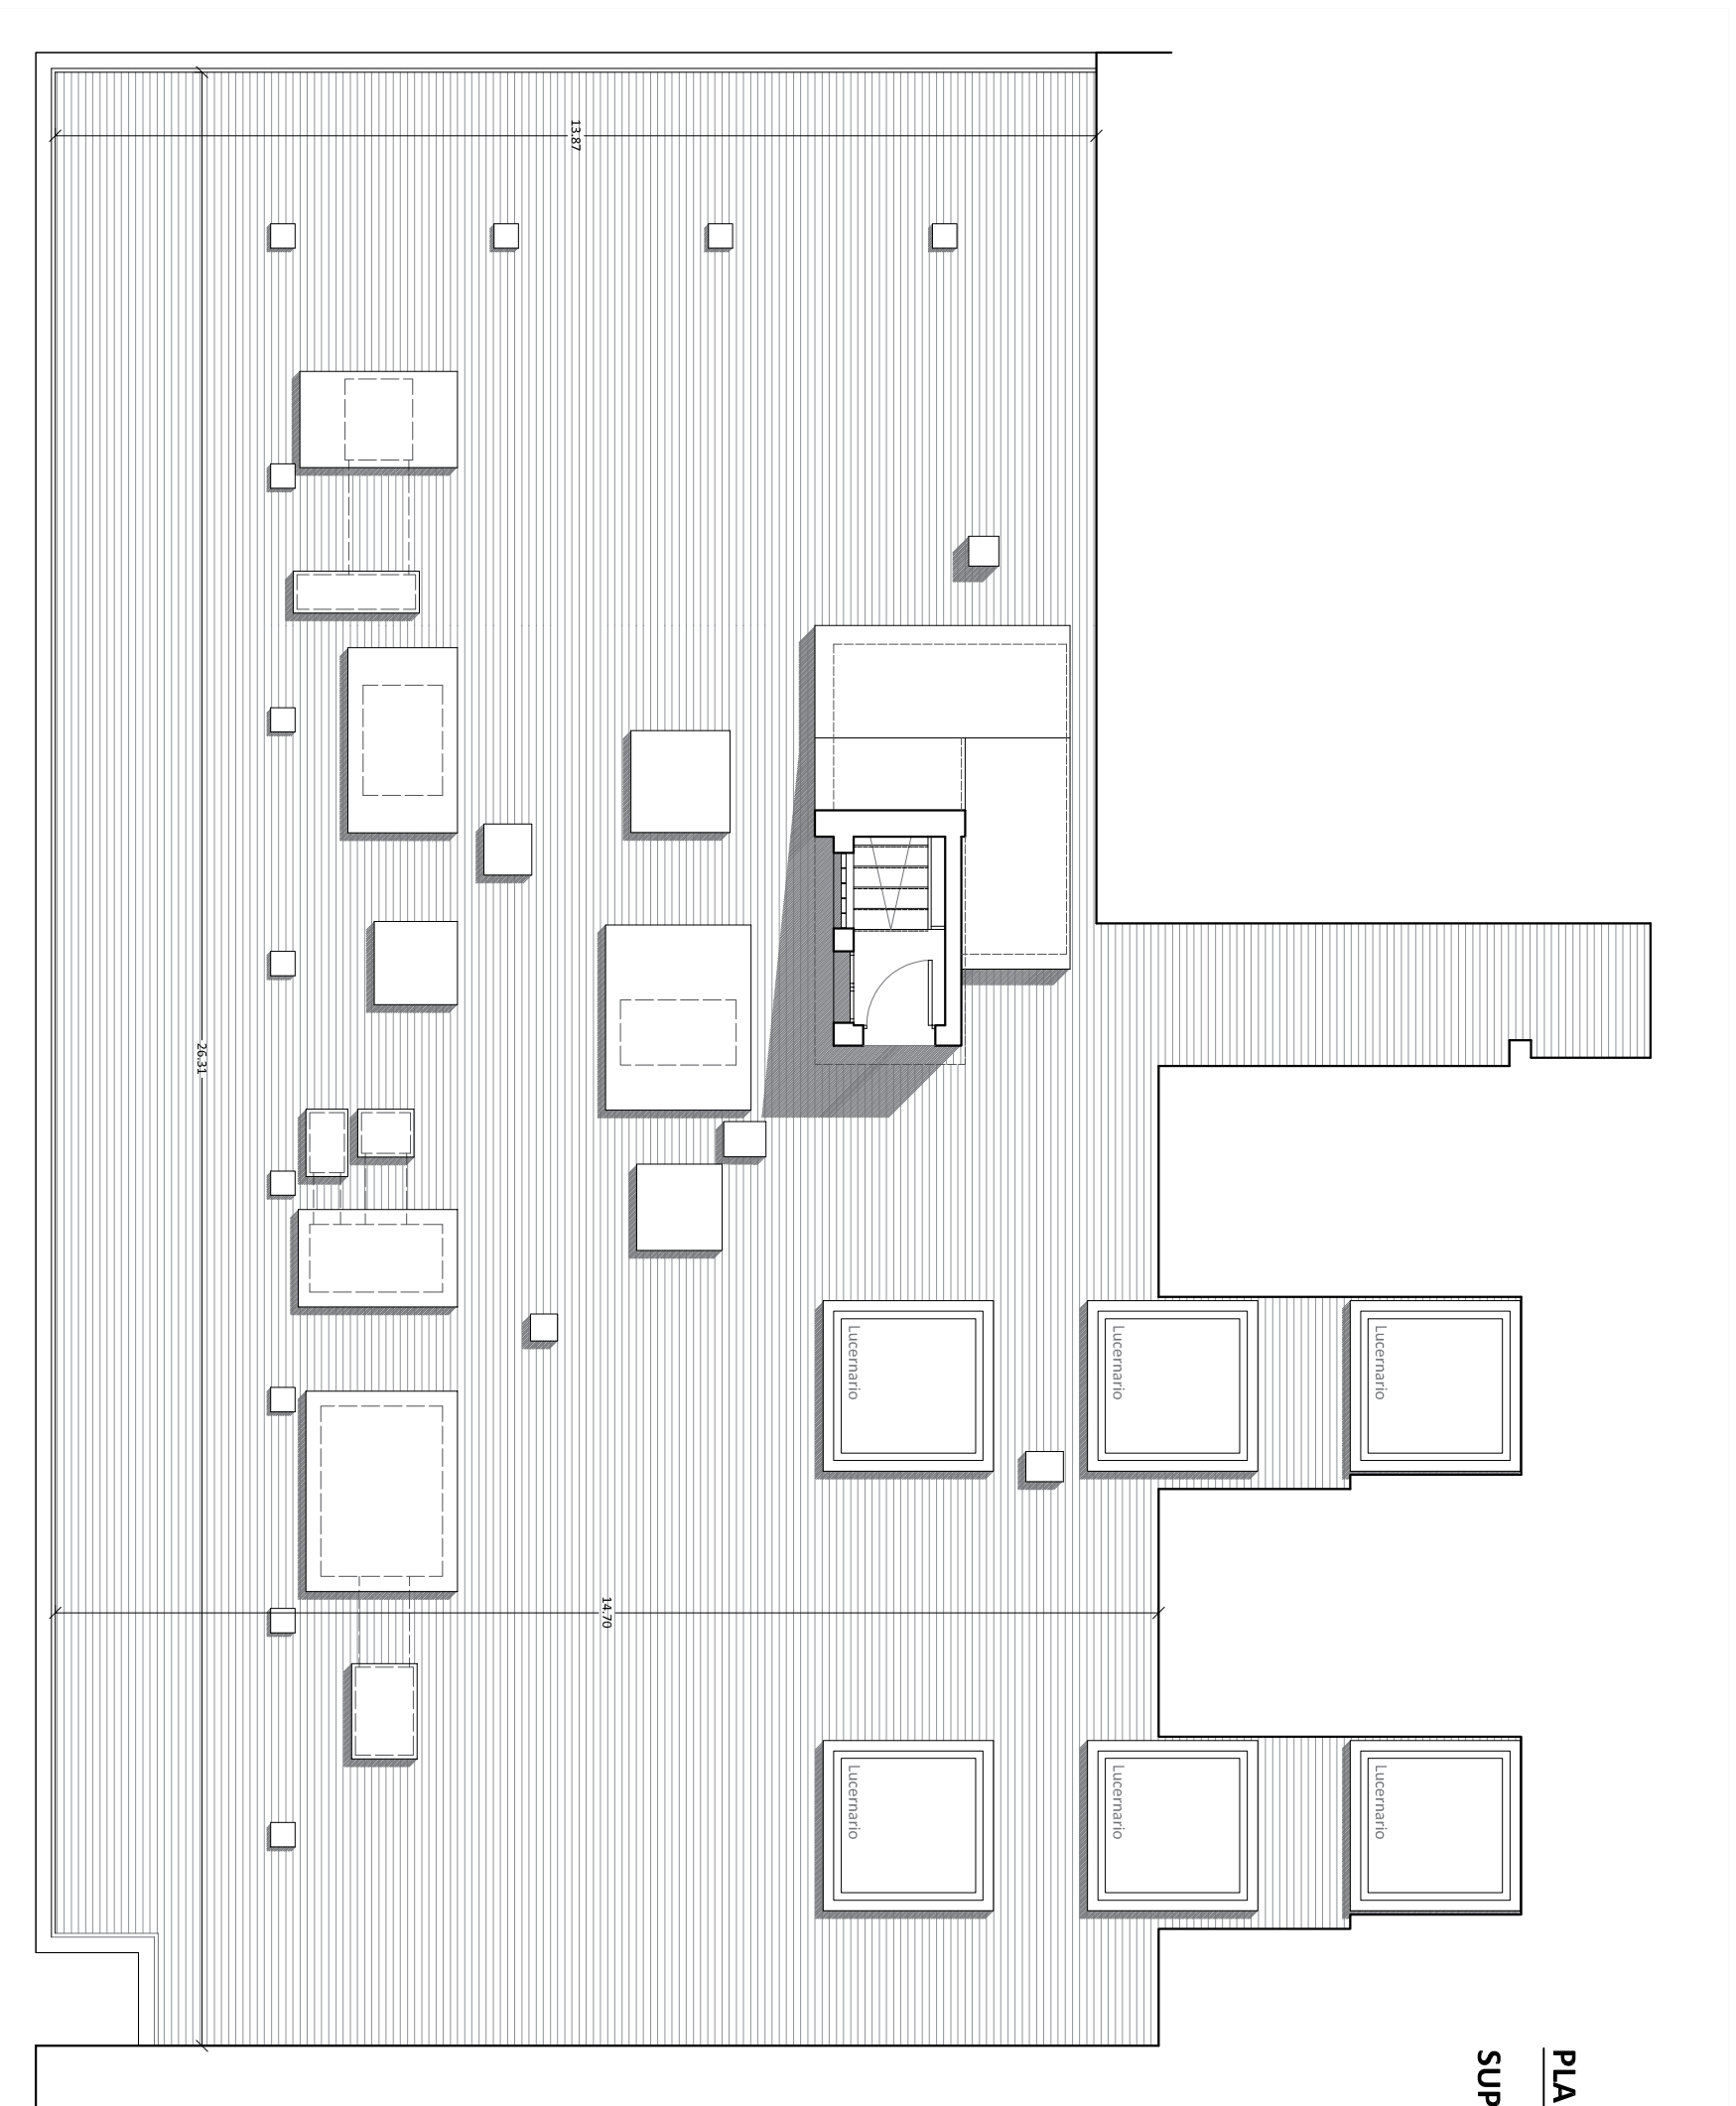

**REALIZACIÓN DE PLANOS**



**PROPIETARIO**



**LOCALIZACIÓN**

AVENIDA PRIMADO REIG, 189

**TÍTULO DE PLANO**

PLANTA SEGUNDA (TERRAZA) E 1\_100  
DIBUJO ORIGINAL EN FORMATO A3

**PÁGINA**

**3**